


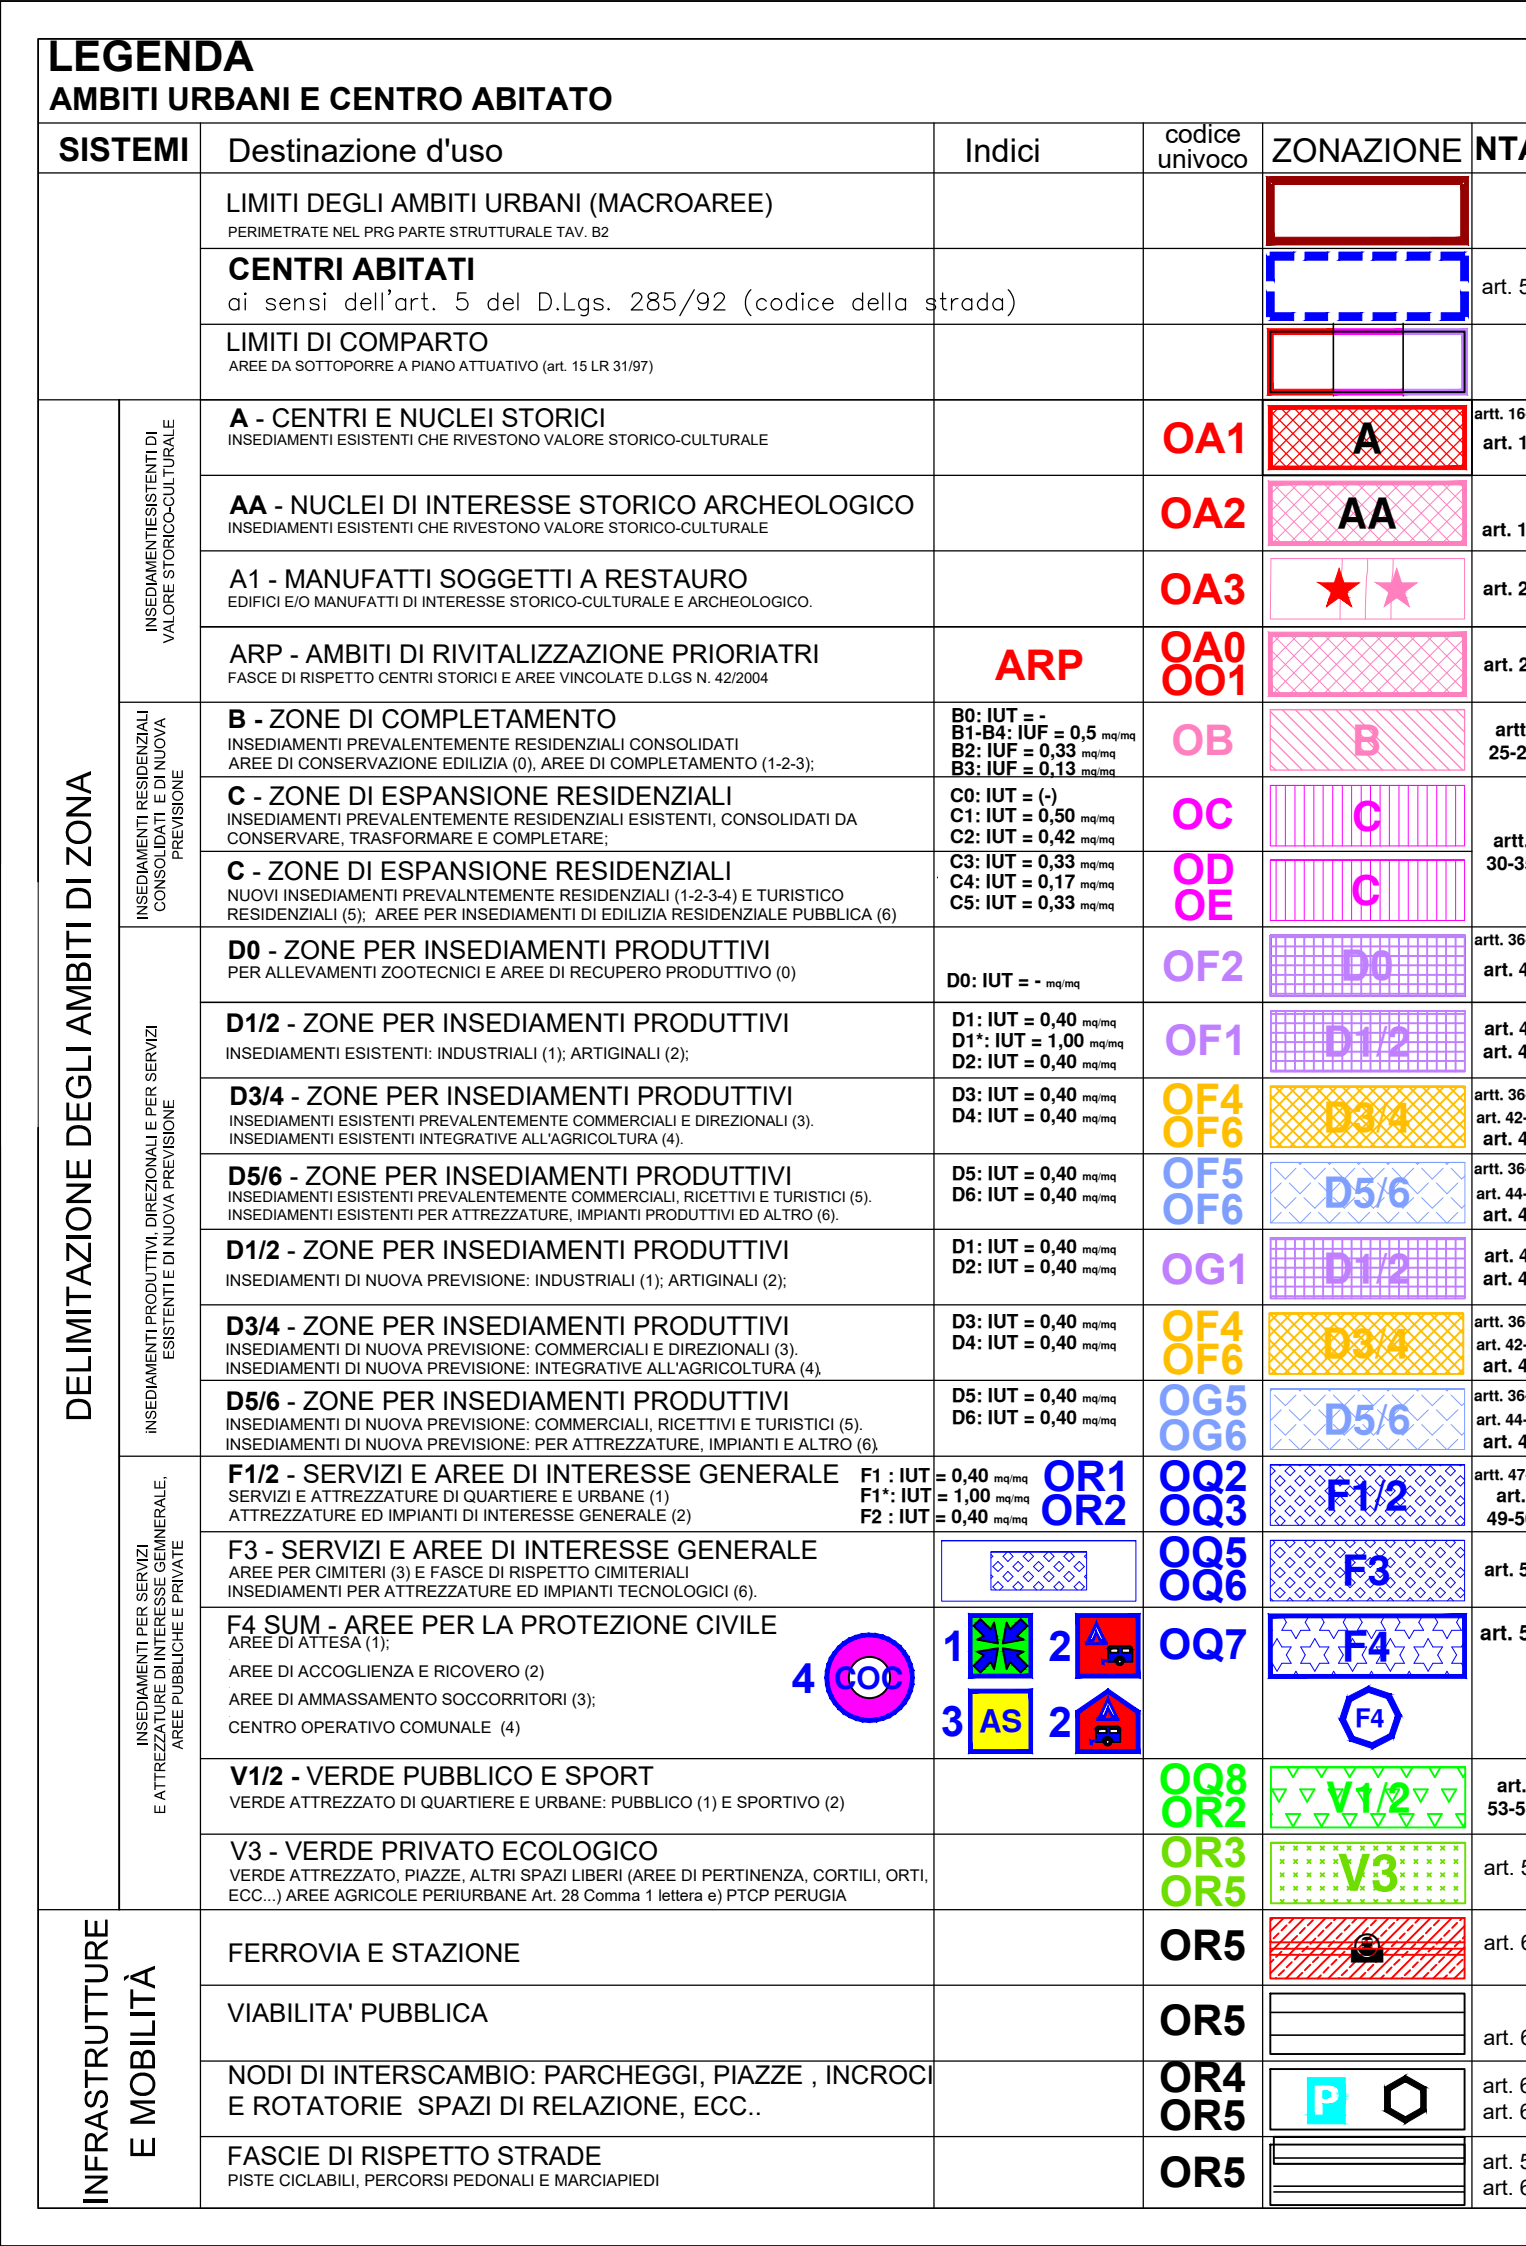

**Tav. 08**  
PRG PARTE OPERATIVA AMBITI d  
**SANTA MARIA IN PANTANO**  
**COLLESECCO**  
SCALA 1/2.000

 **r.t.p. dott. Miro Virili architetto**  
**dott. Sergio Simonelli geologo - dott. Maurizio Borsetti agronomo**  
Strada di Valle Spoleitina 44 - 05100 Terni (TR) tel. 0744 283384 - cell. 335 5418689  
email: [miro.virili@gmail.com](mailto:miro.virili@gmail.com); PEC: [miro.virili@archiworkpec.it](mailto:miro.virili@archiworkpec.it); P.Iva n. **00680130556**